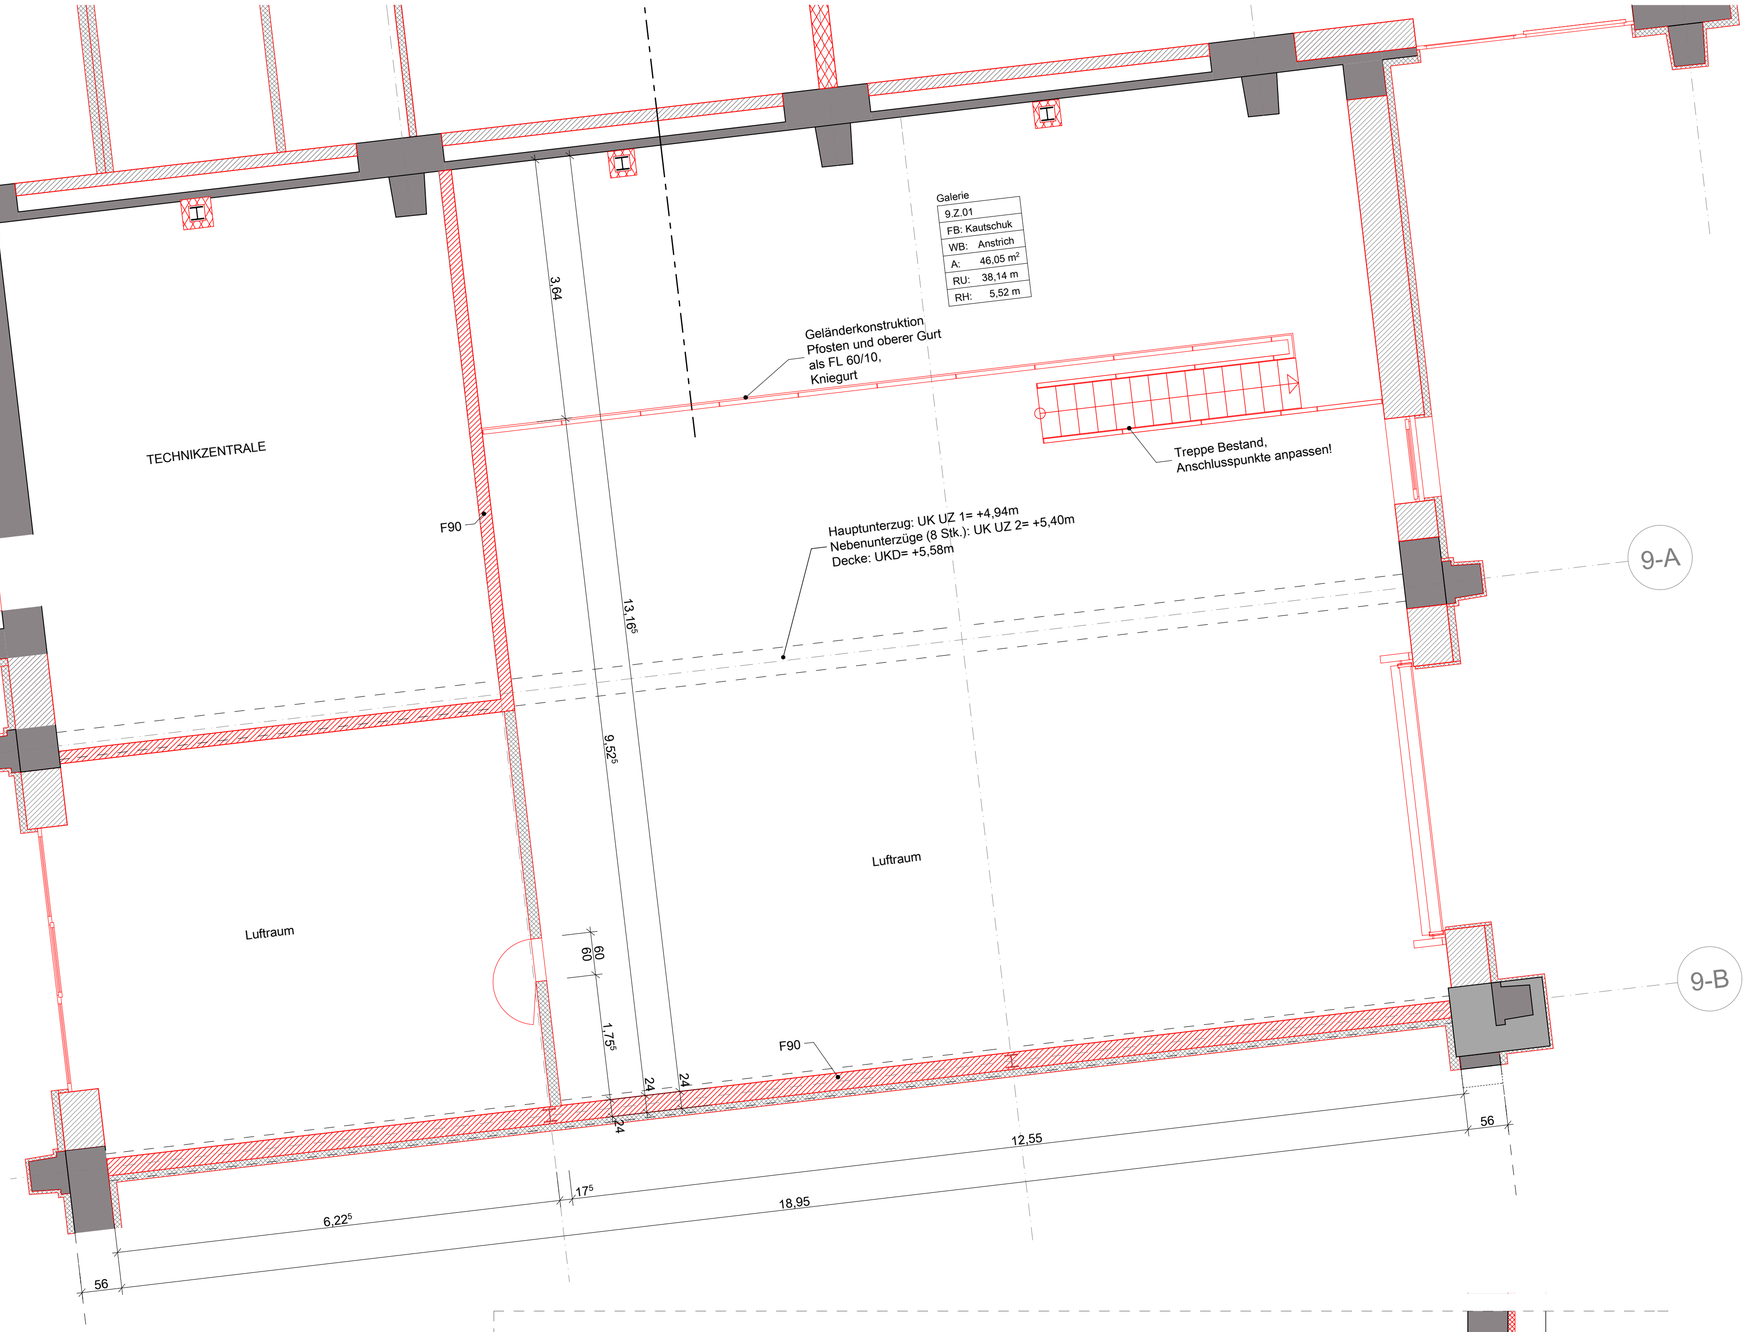

Grundriss Zwischengeschoss - Empore

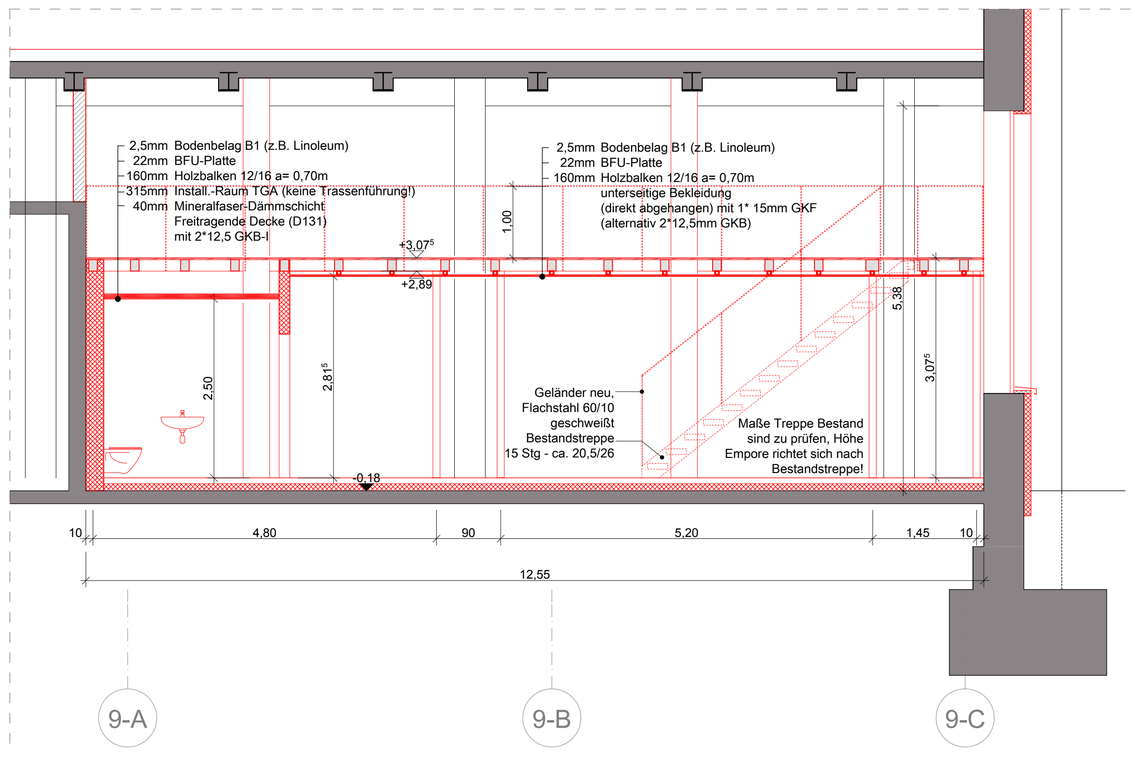

Teilschnitt H9-1

	Bestand
	Abbruch
	Mauerwerk neu
	Beton bewehrt - neu
	Beton unbewehrt - neu
	Fertigteil - neu
	Trockenbau - neu, gedämmt 60mm, R´w=42db
	Trockenbau - neu, ungedämmt
	Trockenbau - F90
	Verstärkung in GK-Wand
	Wandbelag Fliesen
	Dämmung (Detail) - neu
	Wandausschnitt (WA) / Wandschlitz (WS)
	Wanddurchbruch (WD)
	Deckendurchbruch (DD)
BT	Bodentank / Elektrant
RÖ-B	Revisionsöffnung Boden
OKFFb	Oberkante Fertigfußboden
OKRF	Oberkante Rohfußboden
BE	Bodeneinlauf
UD	Unterdecke
UZ	Unterzug
+3,15⁵	Höhenangabe Fertigkonstruktion
+1,95⁵	Höhenangabe Rohkonstruktion
-0,045	Höhenangabe
BRH=1,00	Brüstungshöhe
FR	Fallrohr (Dachentwässerung)
F90	Feuerwiderstandsdauer-Bauteil in Minuten (z.B. 90 Minuten)
G90	Feuerwiderstandsdauer-Glas in Minuten (z.B. 90 Minuten)
Türbezeichnungen	
HT-G 25 DS	Bauteilbezeichnung: HT-G 25 | DS = Holztür-(Glasausschnitt) Nr.25 | dichtschließend (siehe gesonderte Türliste)
T90-RS	Feuerschutzabschluß T90, Rauchschutztür nach DIN 18095
T30-RS	Feuerschutzabschluß T30, Rauchschutztür nach DIN 18095
RS	Rauchschutztür nach DIN 18095
V-D-S	vollwandig, dicht und selbstschließend
DS	dichtschließend

HINWEIS:

Alle Maße sind eigenverantwortlich am Bau zu prüfen! Bei Abweichungen ist zwingend eine Rücksprache mit dem Architekten und der Bauleitung zu halten.

Zu dieser Zeichnung gehören / im Zusammenhang mit dem BV sind zu beachten:
- die statischen Berechnungen von
  Singer Ingenieur Consult GmbH, Bayreuth.
- die Planungen TGA der Kunze Ingenieurgesellschaft, Kürnach

index	datum	zeichen	bauteil

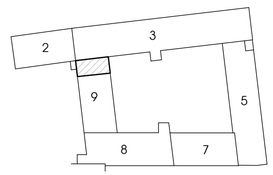

lageübersicht
QUARTIER 4

bauherr:
MIB Fünfte Investitionsgesellschaft mbH
Weißenfelser Str. 65g
04229 Leipzig

entwurfsverfasser:
3M BAUZENTRALE
ARCHITEKTUR + LADENBAU
LE Zollschuppenstrasse 6, D-04229 Leipzig
T +49(0)341/478928-12
F +49(0)341/478928-19 info@3m-bauzentrale.de

projekt:
Umnutzung und Sanierung QUARTIER VIER auf AEG
Ausbau Mieteinheit **RIESE**
(Halle 9)
Fürther Straße 244e
90429 Nürnberg

A U S F Ü H R U N G S P L A N U N G

Grundriss Zwischengeschoss | Teilschnitt H9-1

gezeichnet: m. humburg
geprüft: m. humburg
datum: 15.02.2010
maßstab: 1:50
blatt: **RIE_AP 01-02**